




S7
nordend west




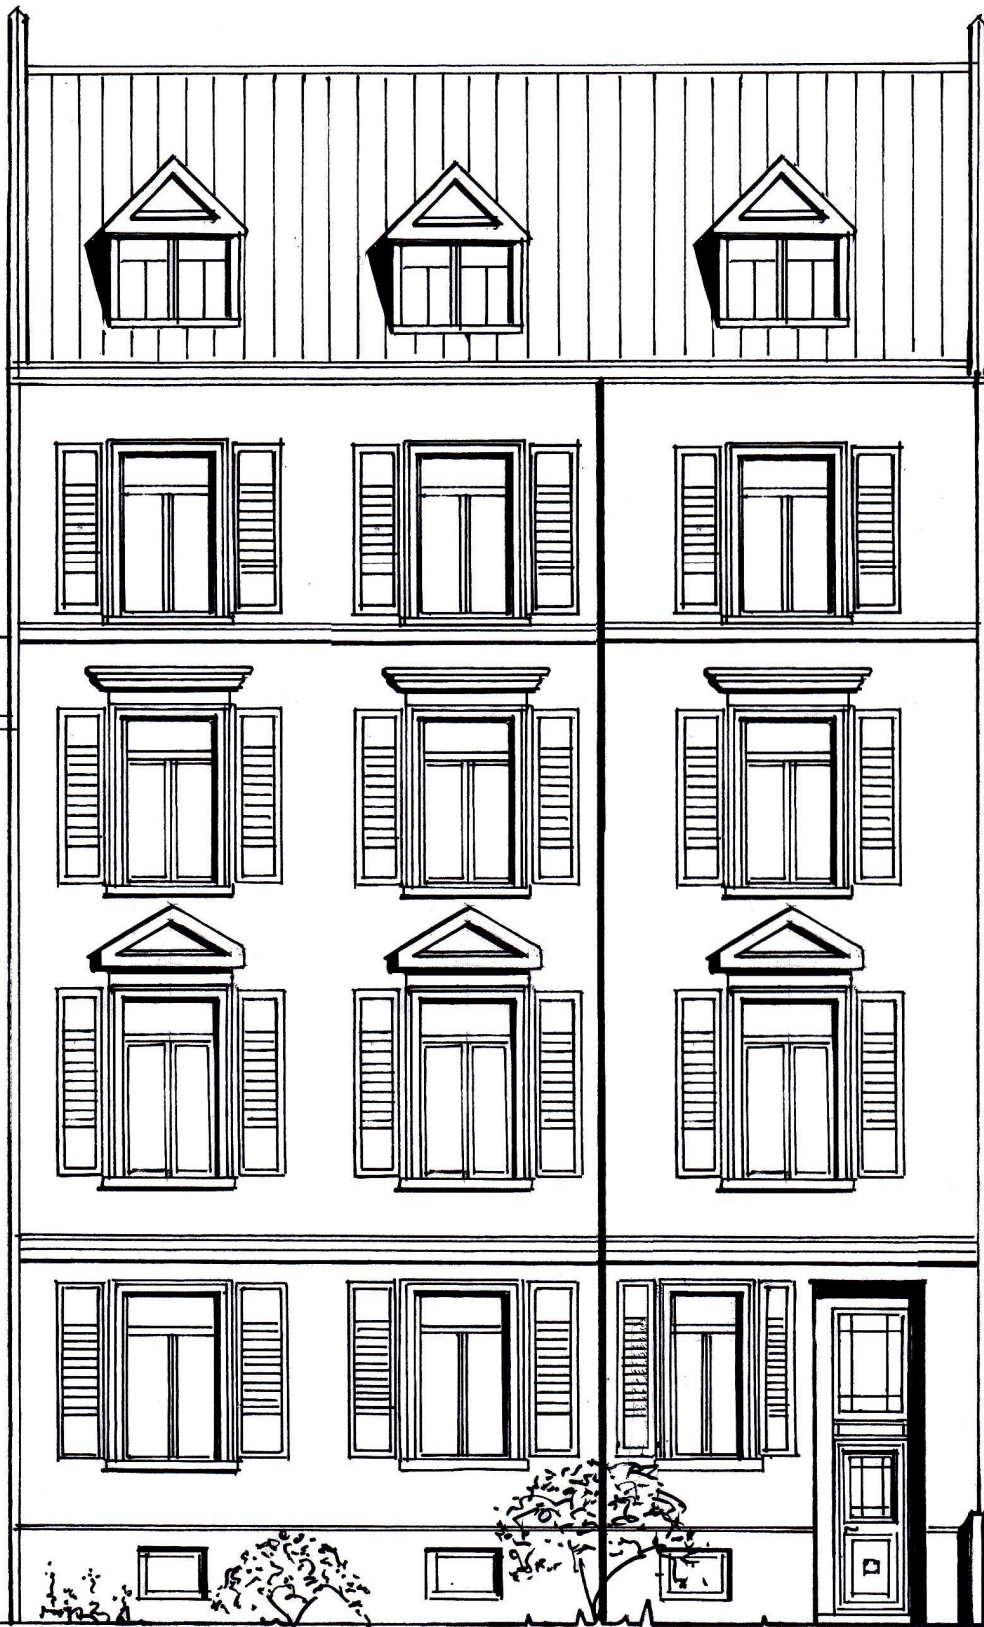

Strassen Ansicht
Sömmerringstrasse 7 Nordend West

SULZMANN
EXCLUSIV-HAUSBAU GMBH


FECHENHEIMER STR. 17 TEL. 069 / 27292631
60385 FRANKFURT A.M. INFO@S-EH.DE

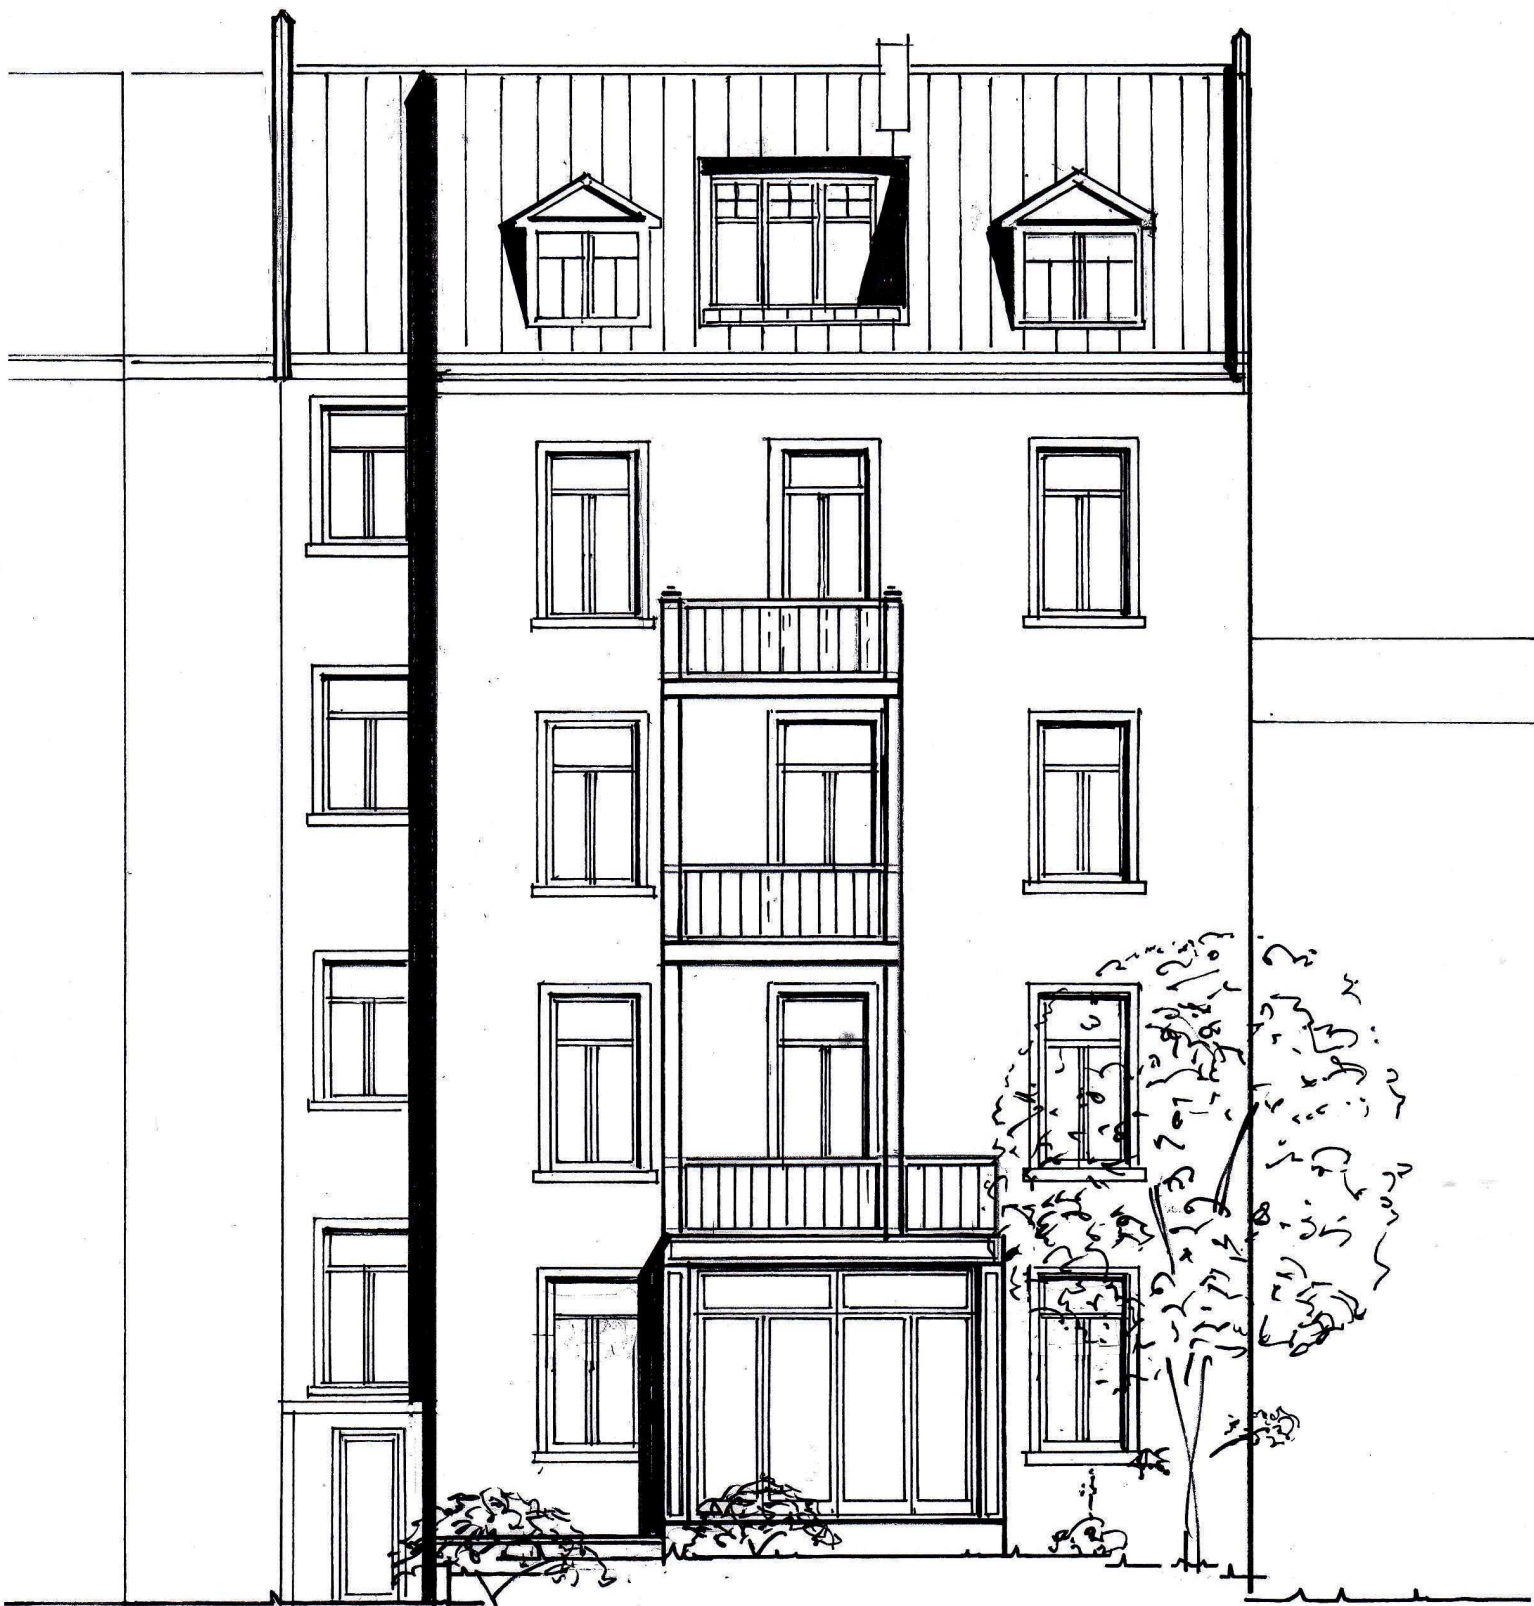

Garten Ansicht
Sömmerringstrasse 7 Nordend West

SULZMANN
EXCLUSIV-HAUSBAU GMBH

FECHENHEIMER STR. 17 TEL. 089 / 27292631
60385 FRANKFURT A.M. INFO@S-EH.DE

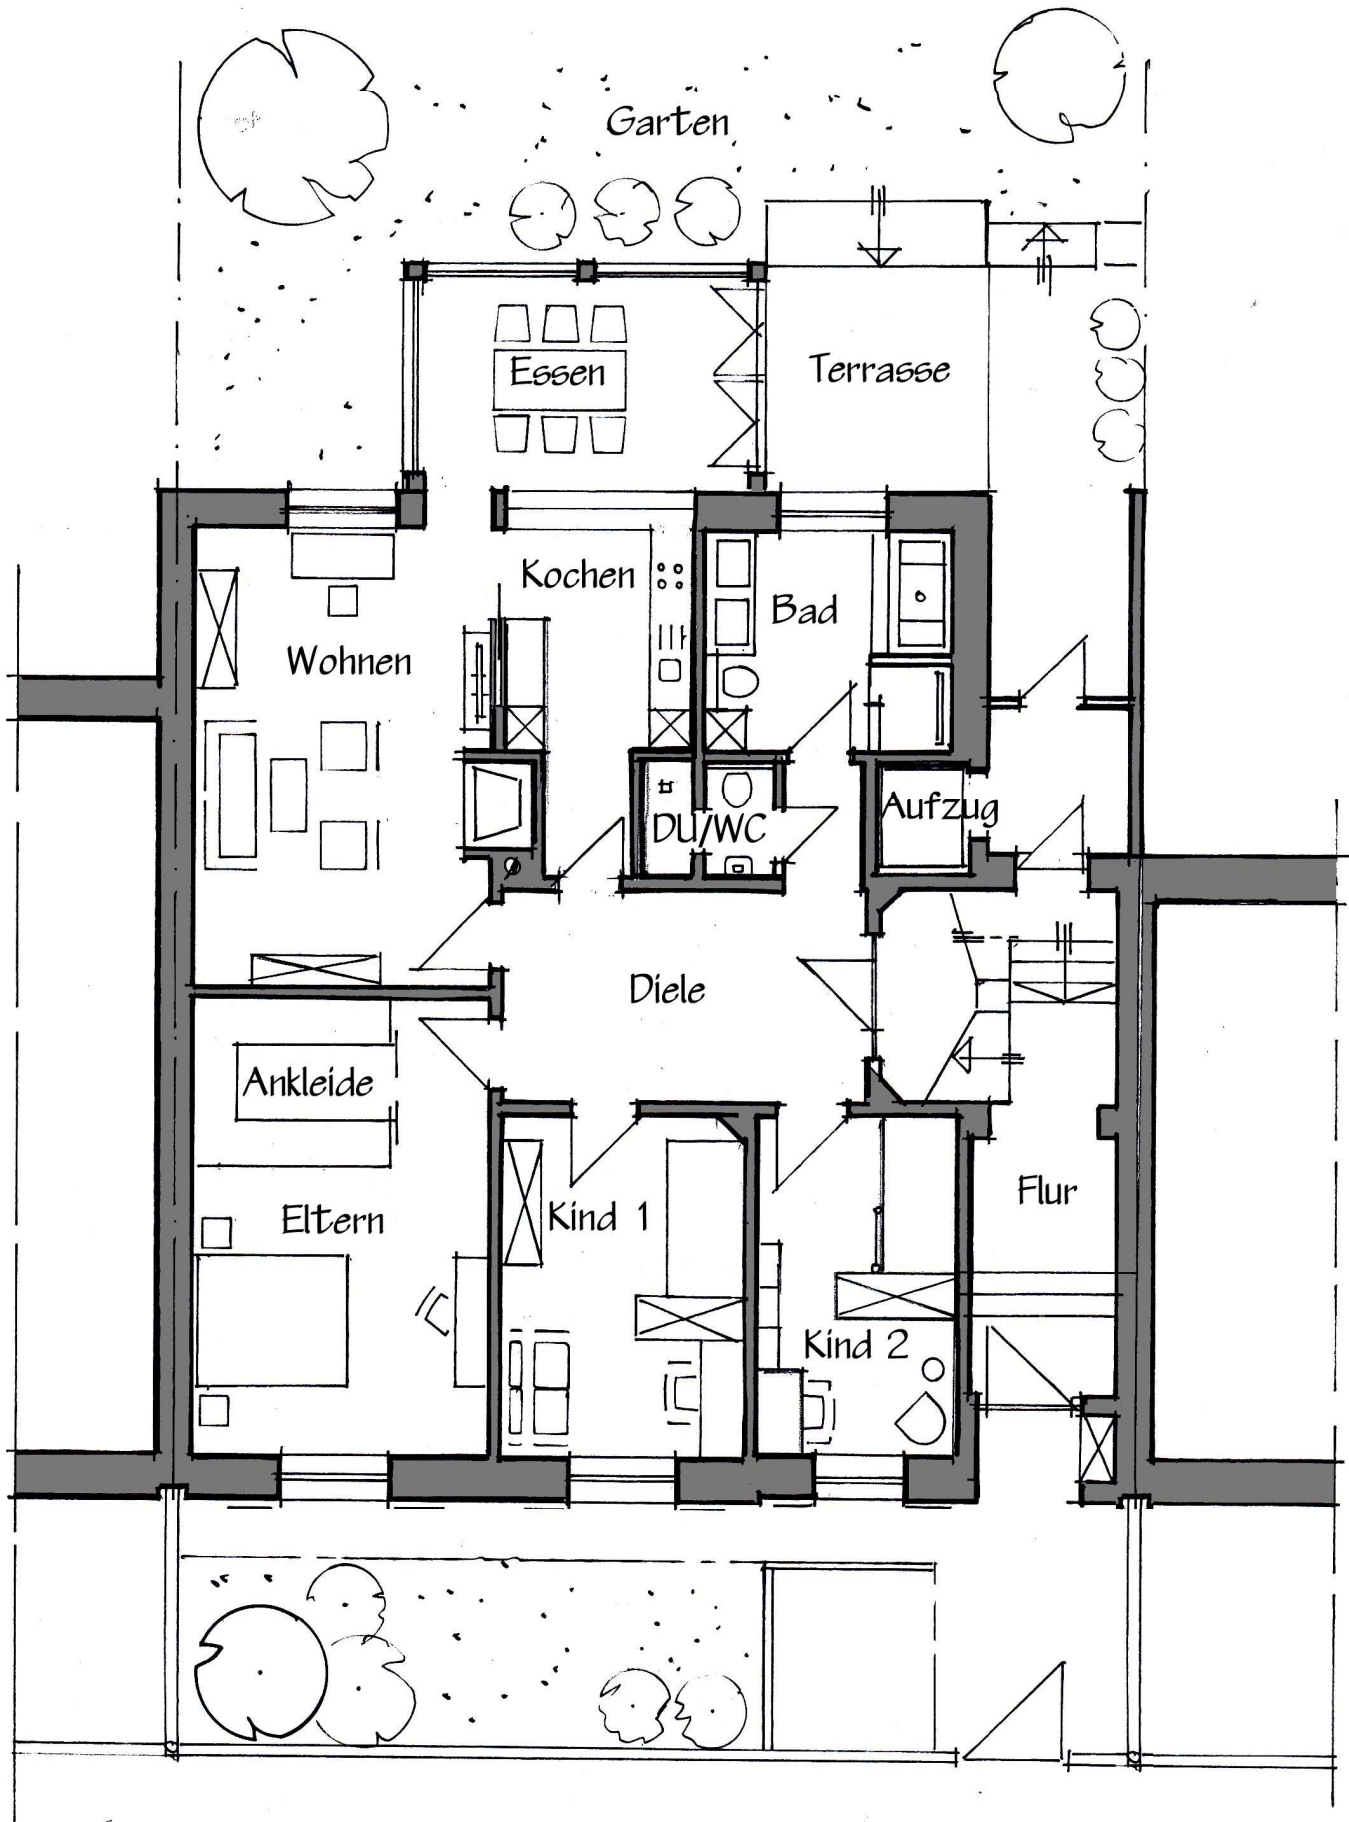


Grundriss EG

Sommerringstrasse 7 Nordend West

SULZMANN
EXCLUSIV-HAUSBAU GMBH


FECHENHEIMER STR. 17 TEL. 089 / 27292831
60385 FRANKFURT A.M. INFO@S-EH.DE

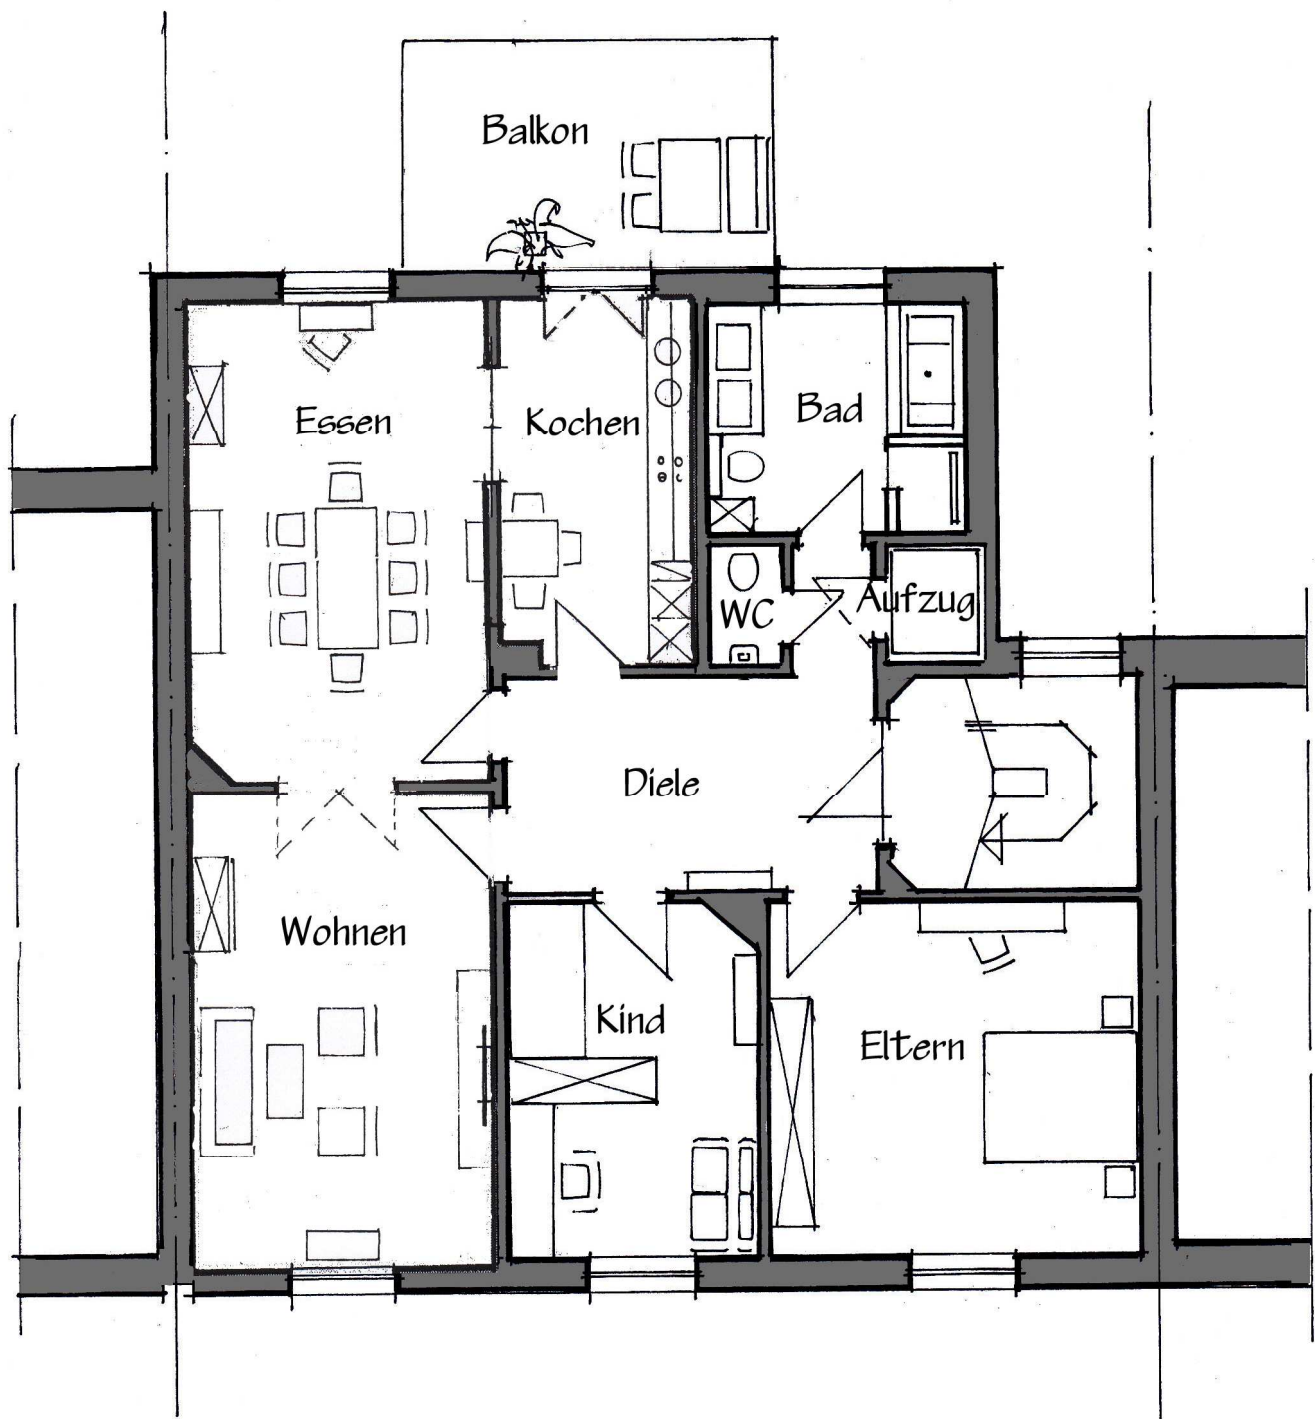

Grundriss 1.0G
Sommerringstrasse 7 Nordend West

SULZMANN
EXCLUSIV-HAUSBAU GMBH


FECHENHEIMER STR. 17 TEL. 069 / 27292631
60385 FRANKFURT A.M. INFO@S-EH.DE

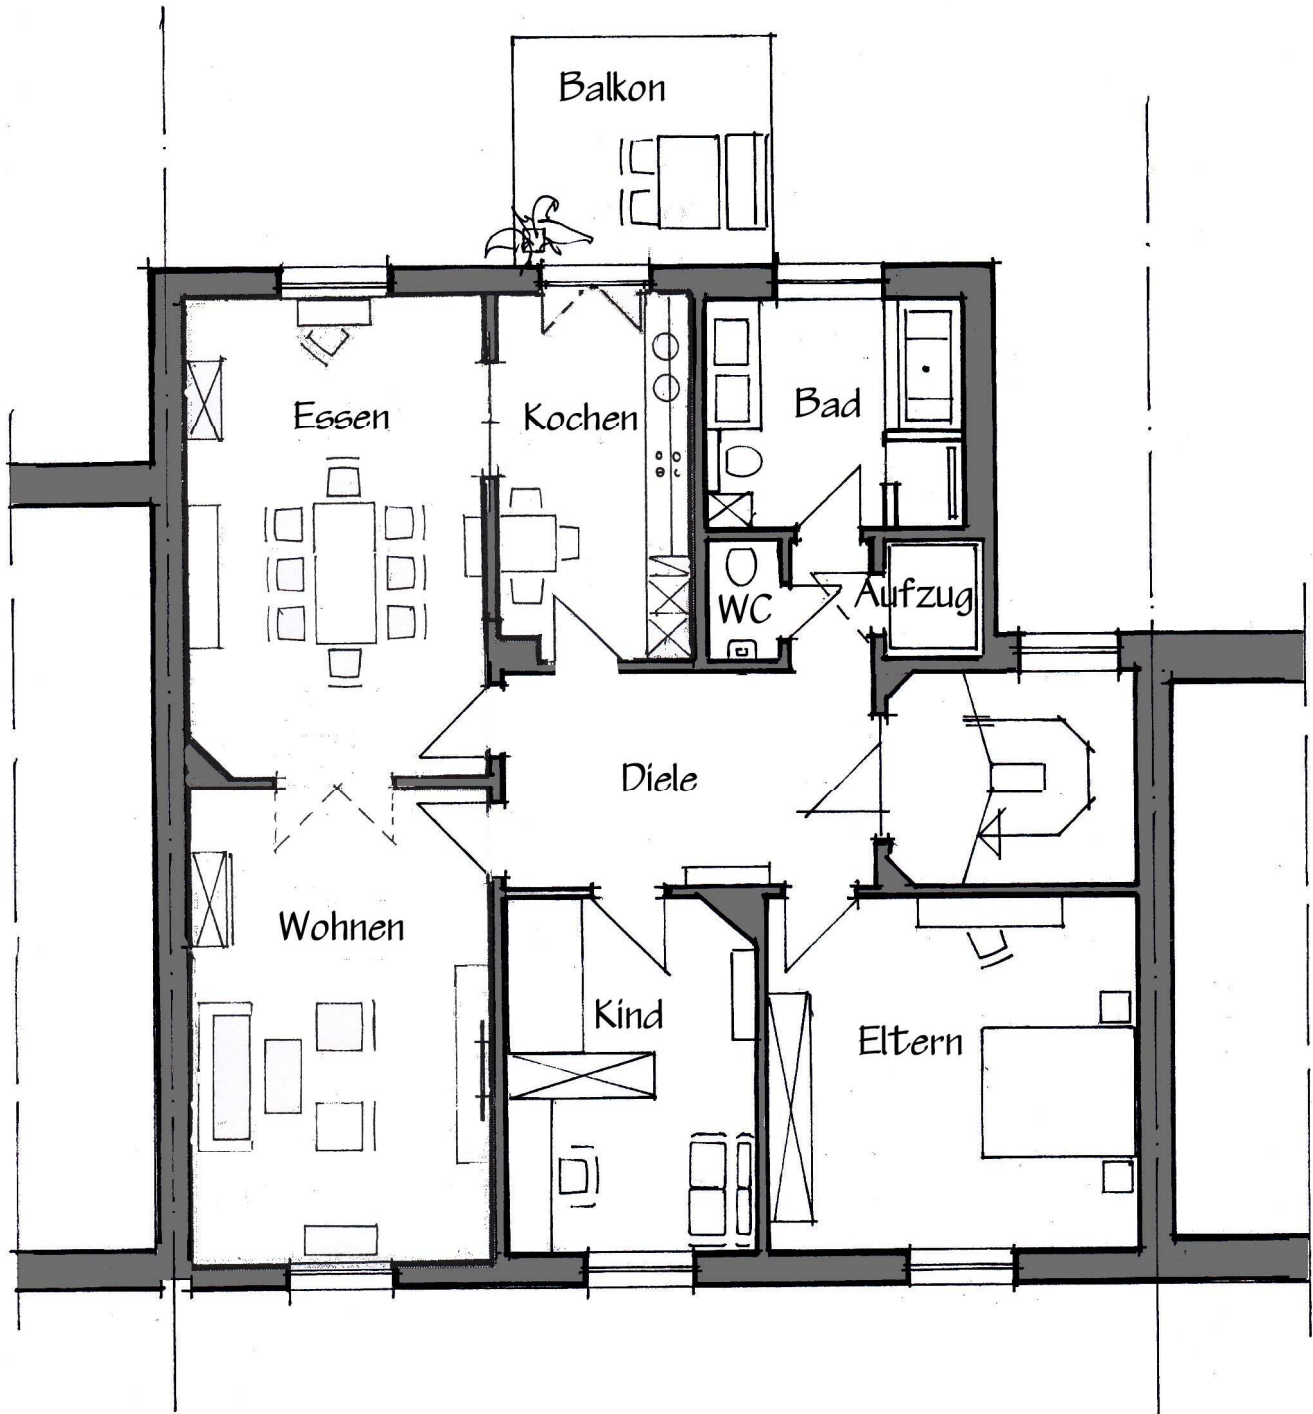

Grundriss 2. OG
 Sommerringstrasse 7 Nordend West

SULZMANN
 EXCLUSIV-HAUSBAU GMBH


FECHENHEIMER STR. 17 TEL. 069 / 27292631
 60385 FRANKFURT A.M. INFO@S-EH.DE

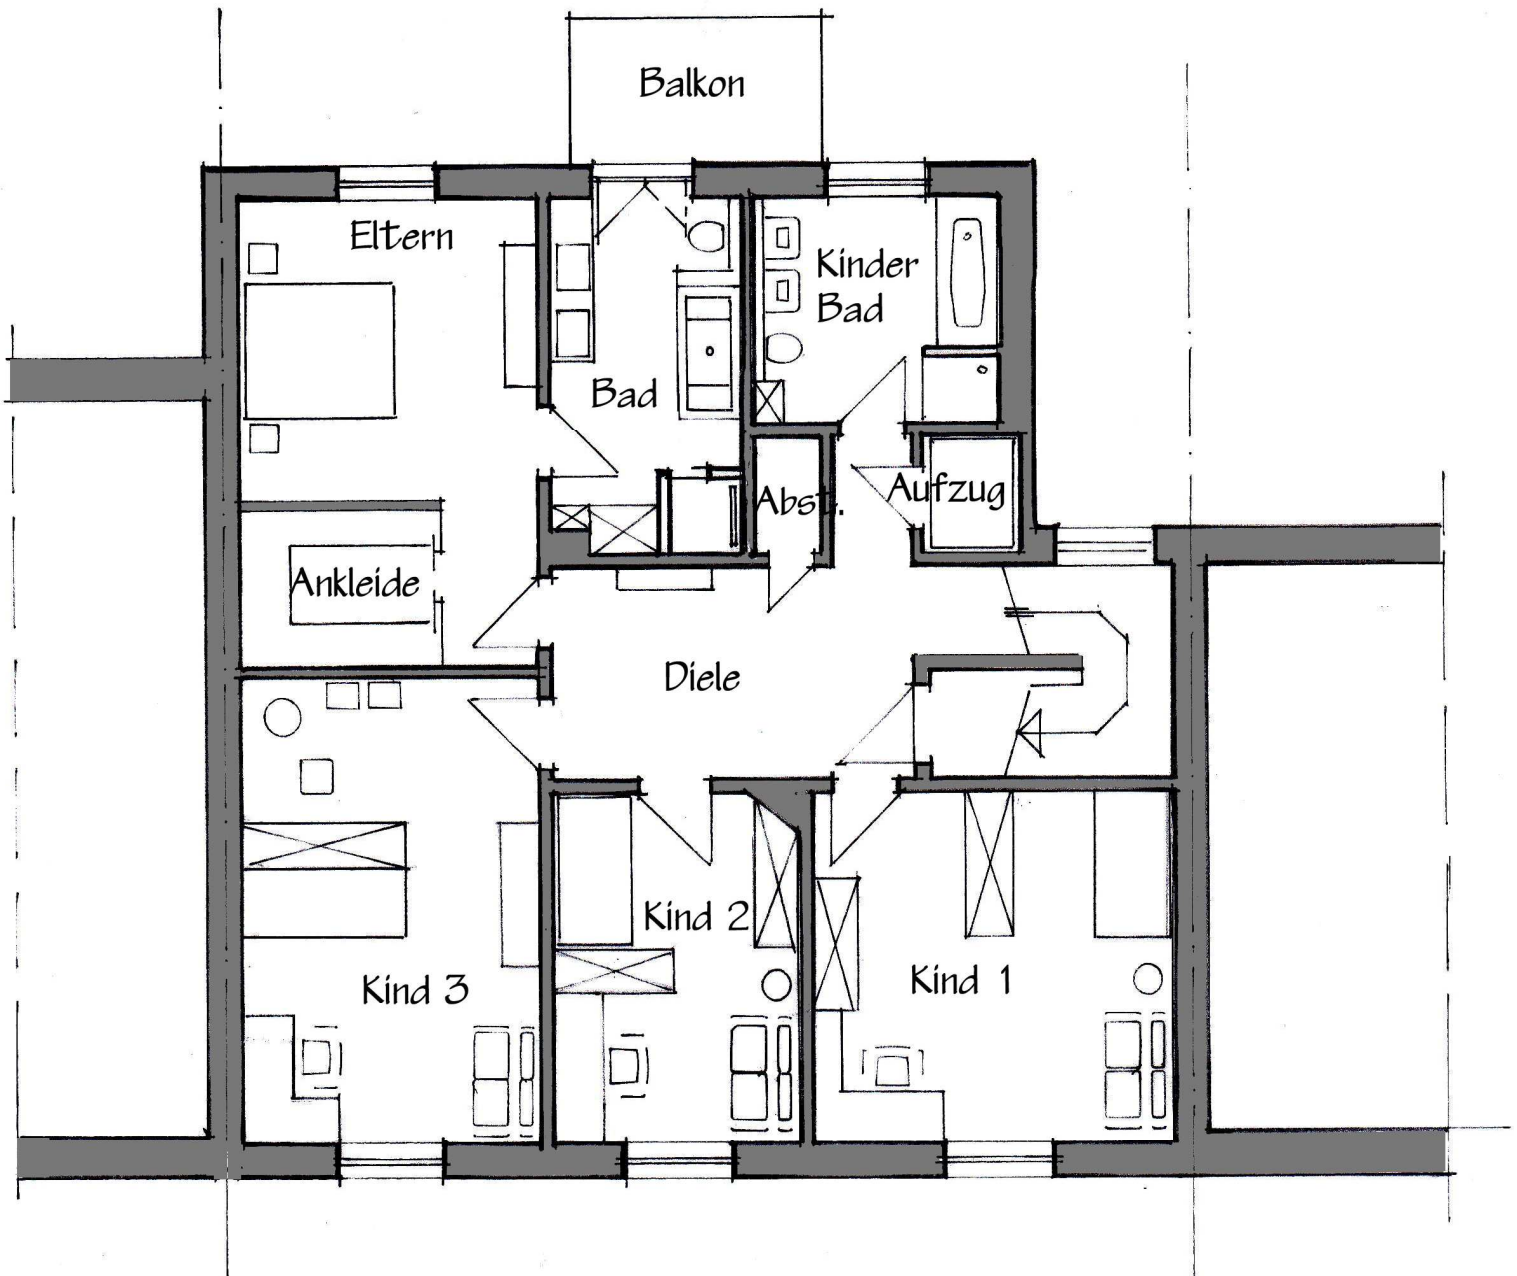

Grundriss 3. OG
 Sömmerringstrasse 7 Nordend West

SULZMANN
 EXCLUSIV-HAUSBAU GMBH

FECHENHEIMER STR. 17 TEL. 069 / 27292831
 60385 FRANKFURT A.M. INFO@S-EH.DE

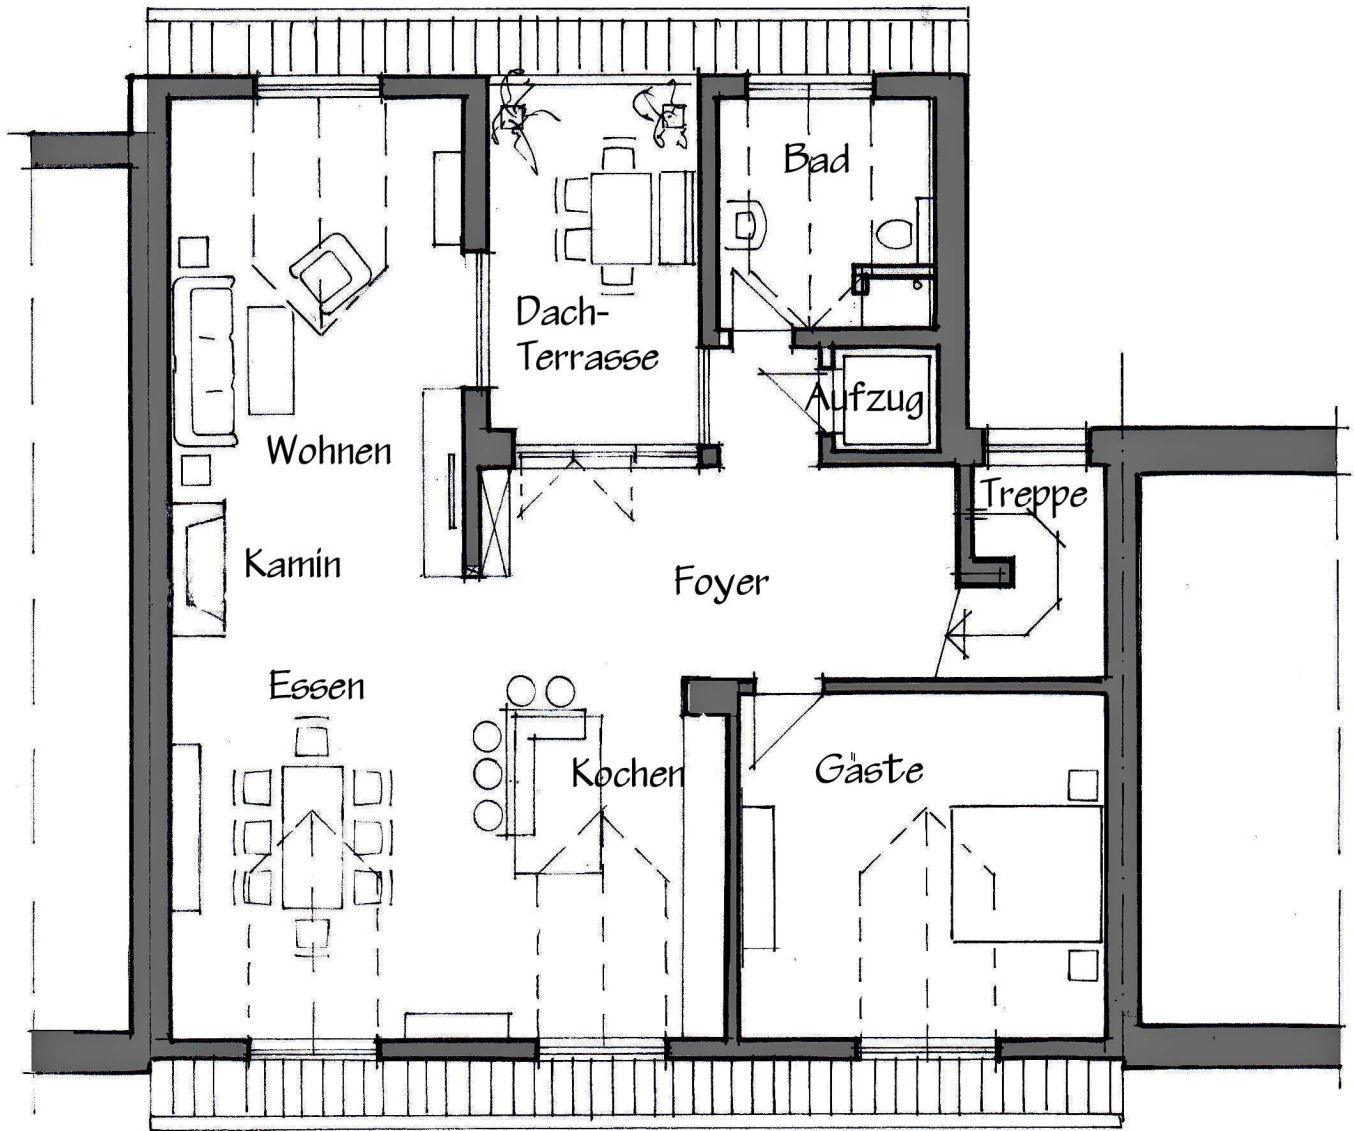

Grundriss DG
Sömmerringstrasse 7 Nordend West

SULZMANN
EXCLUSIV-HAUSBAU GMBH

FECHENHEIMER STR. 17 TEL. 069 / 27202531
60385 FRANKFURT A.M. INFO@S-EH.DE